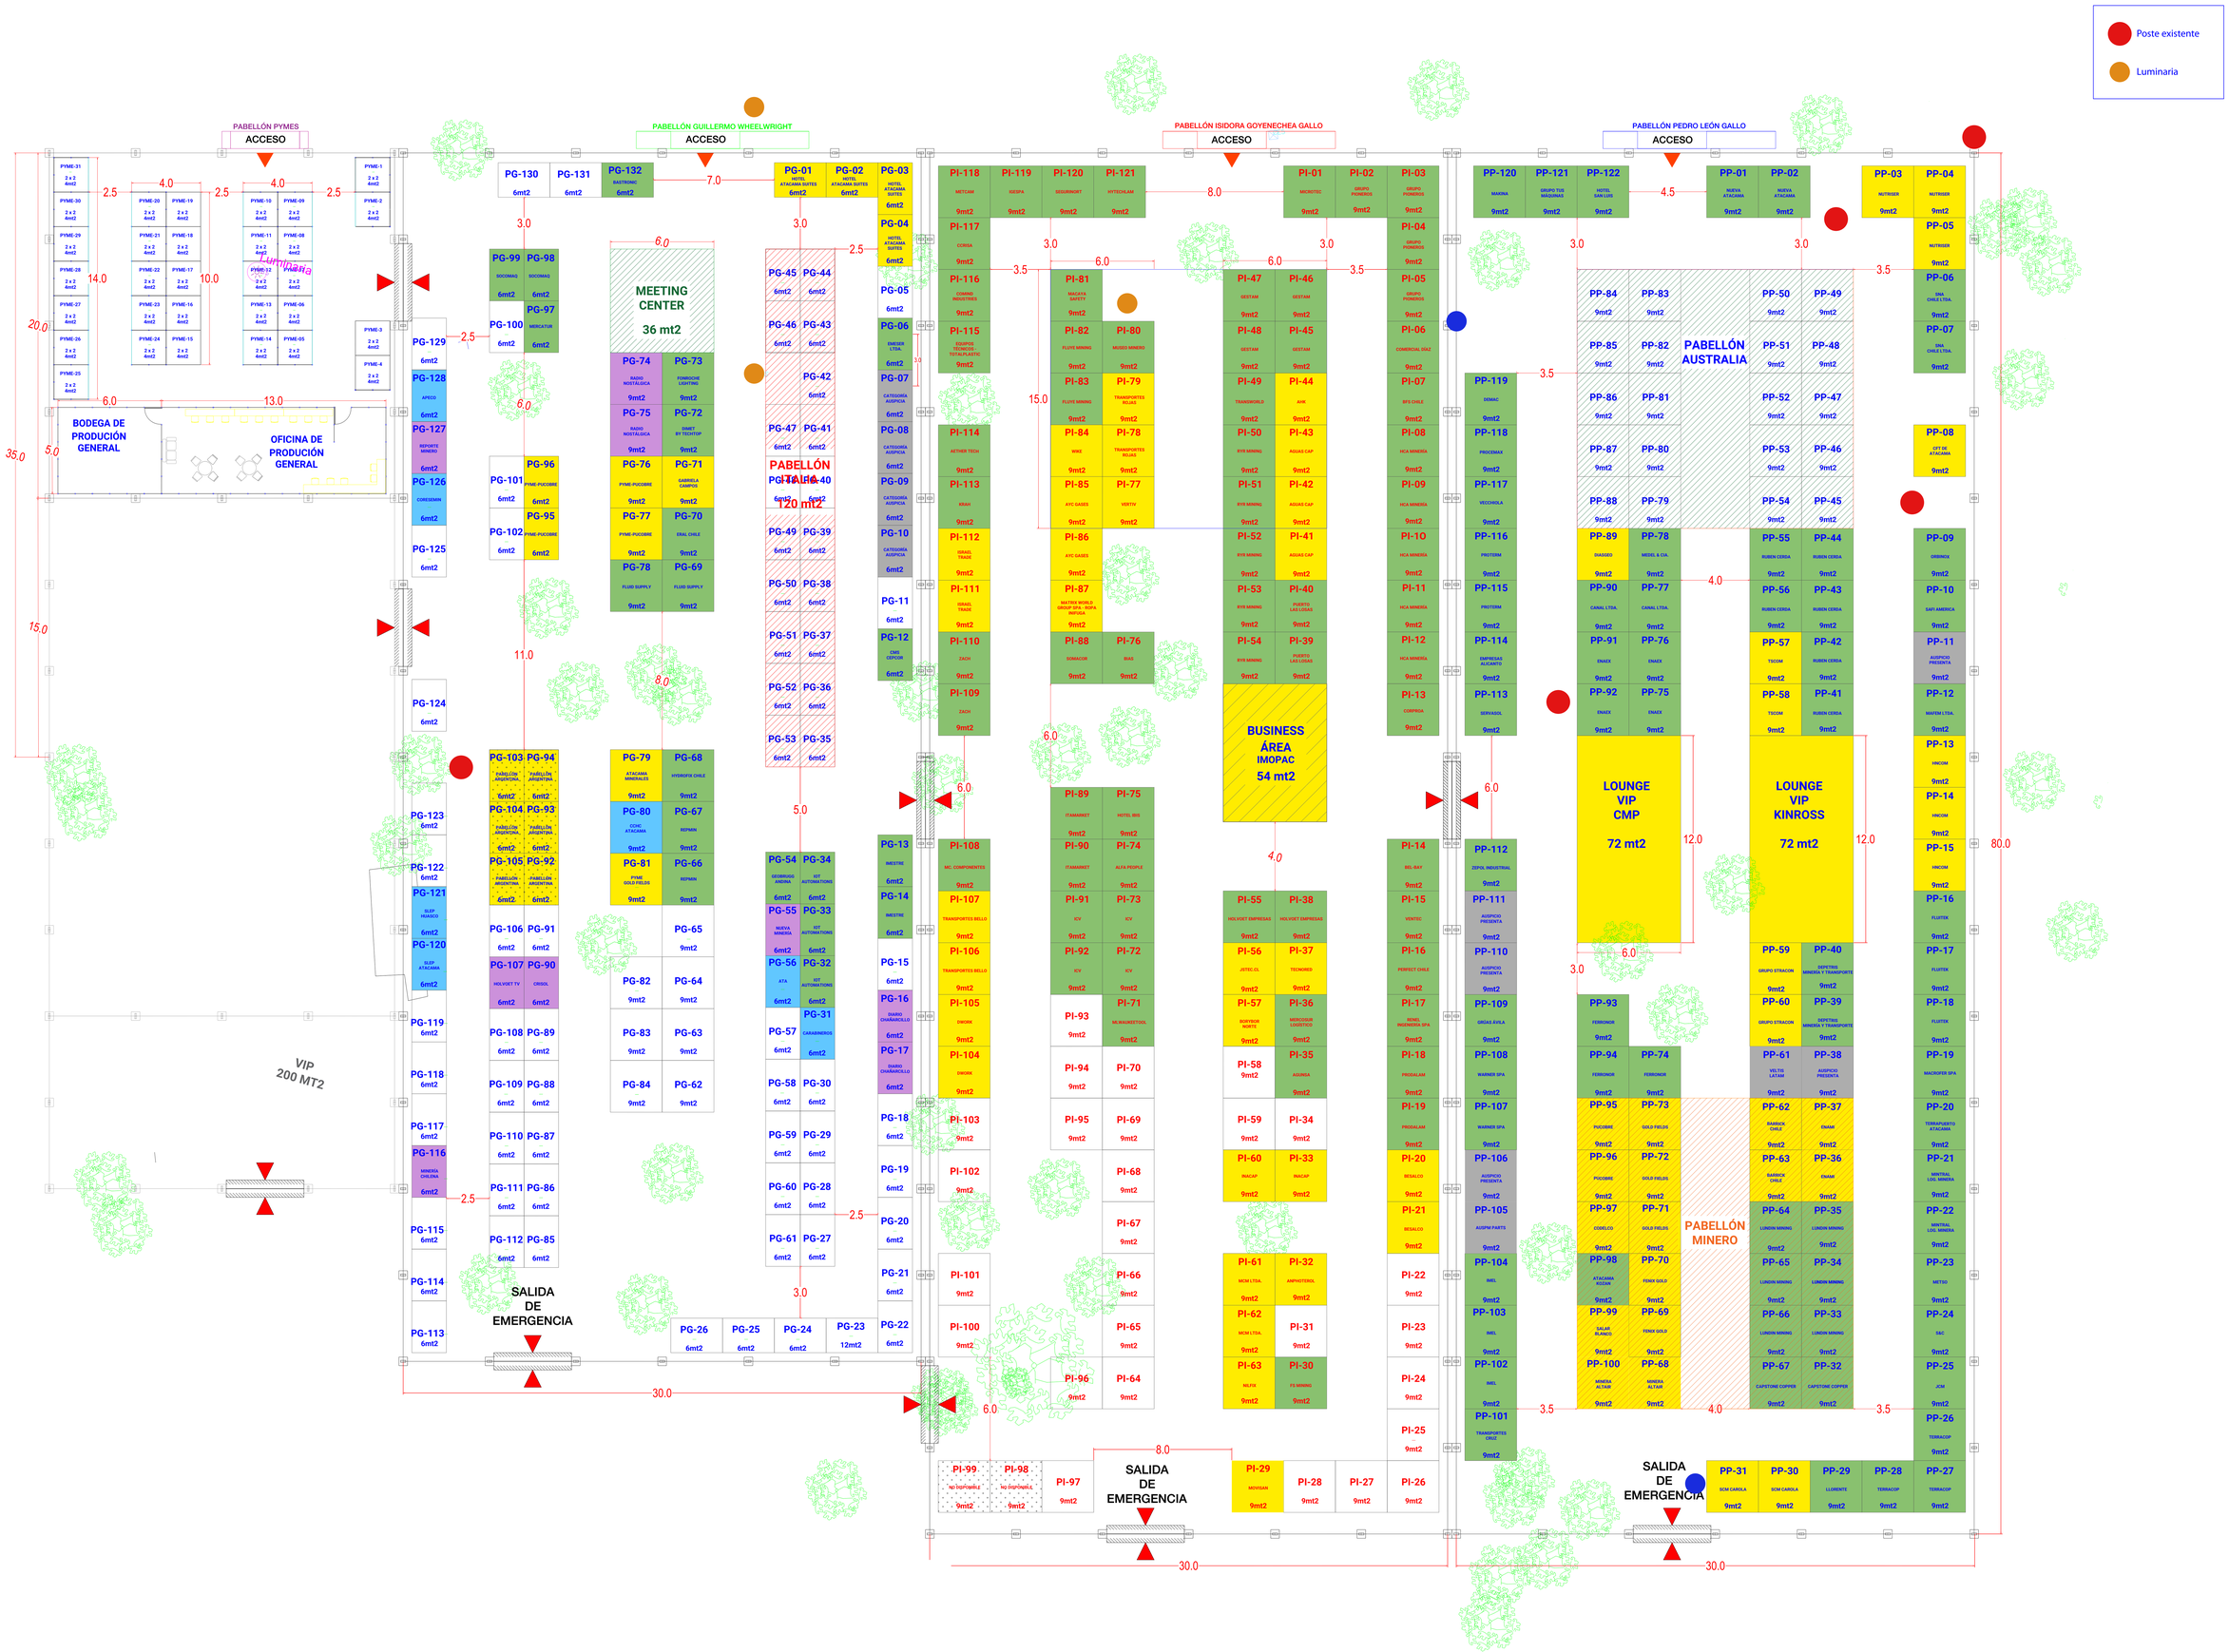
Poste existente
Luminaria
PABELLÓN PYMES
ACCESO
PABELLÓN GUILLERMO WHEELWRIGHT
ACCESO
PABELLÓN ISIDORA GOYENECHEA GALLO
ACCESO
PABELLÓN PEDRO LEÓN GALLO
ACCESO
BODEGA DE PRODUCIÓN GENERAL
OFICINA DE PRODUCIÓN GENERAL
MEETING CENTER
36 mt2
PABELLÓN ITALIA
120 mt2
BUSINESS ÁREA IMOPAC
54 mt2
LOUNGE VIP CMP
72 mt2
LOUNGE VIP KINROSS
72 mt2
PABELLÓN AUSTRALIA
PABELLÓN MINERO
VIP 200 MT2
SALIDA DE EMERGENCIA
SALIDA DE EMERGENCIA
SALIDA DE EMERGENCIA

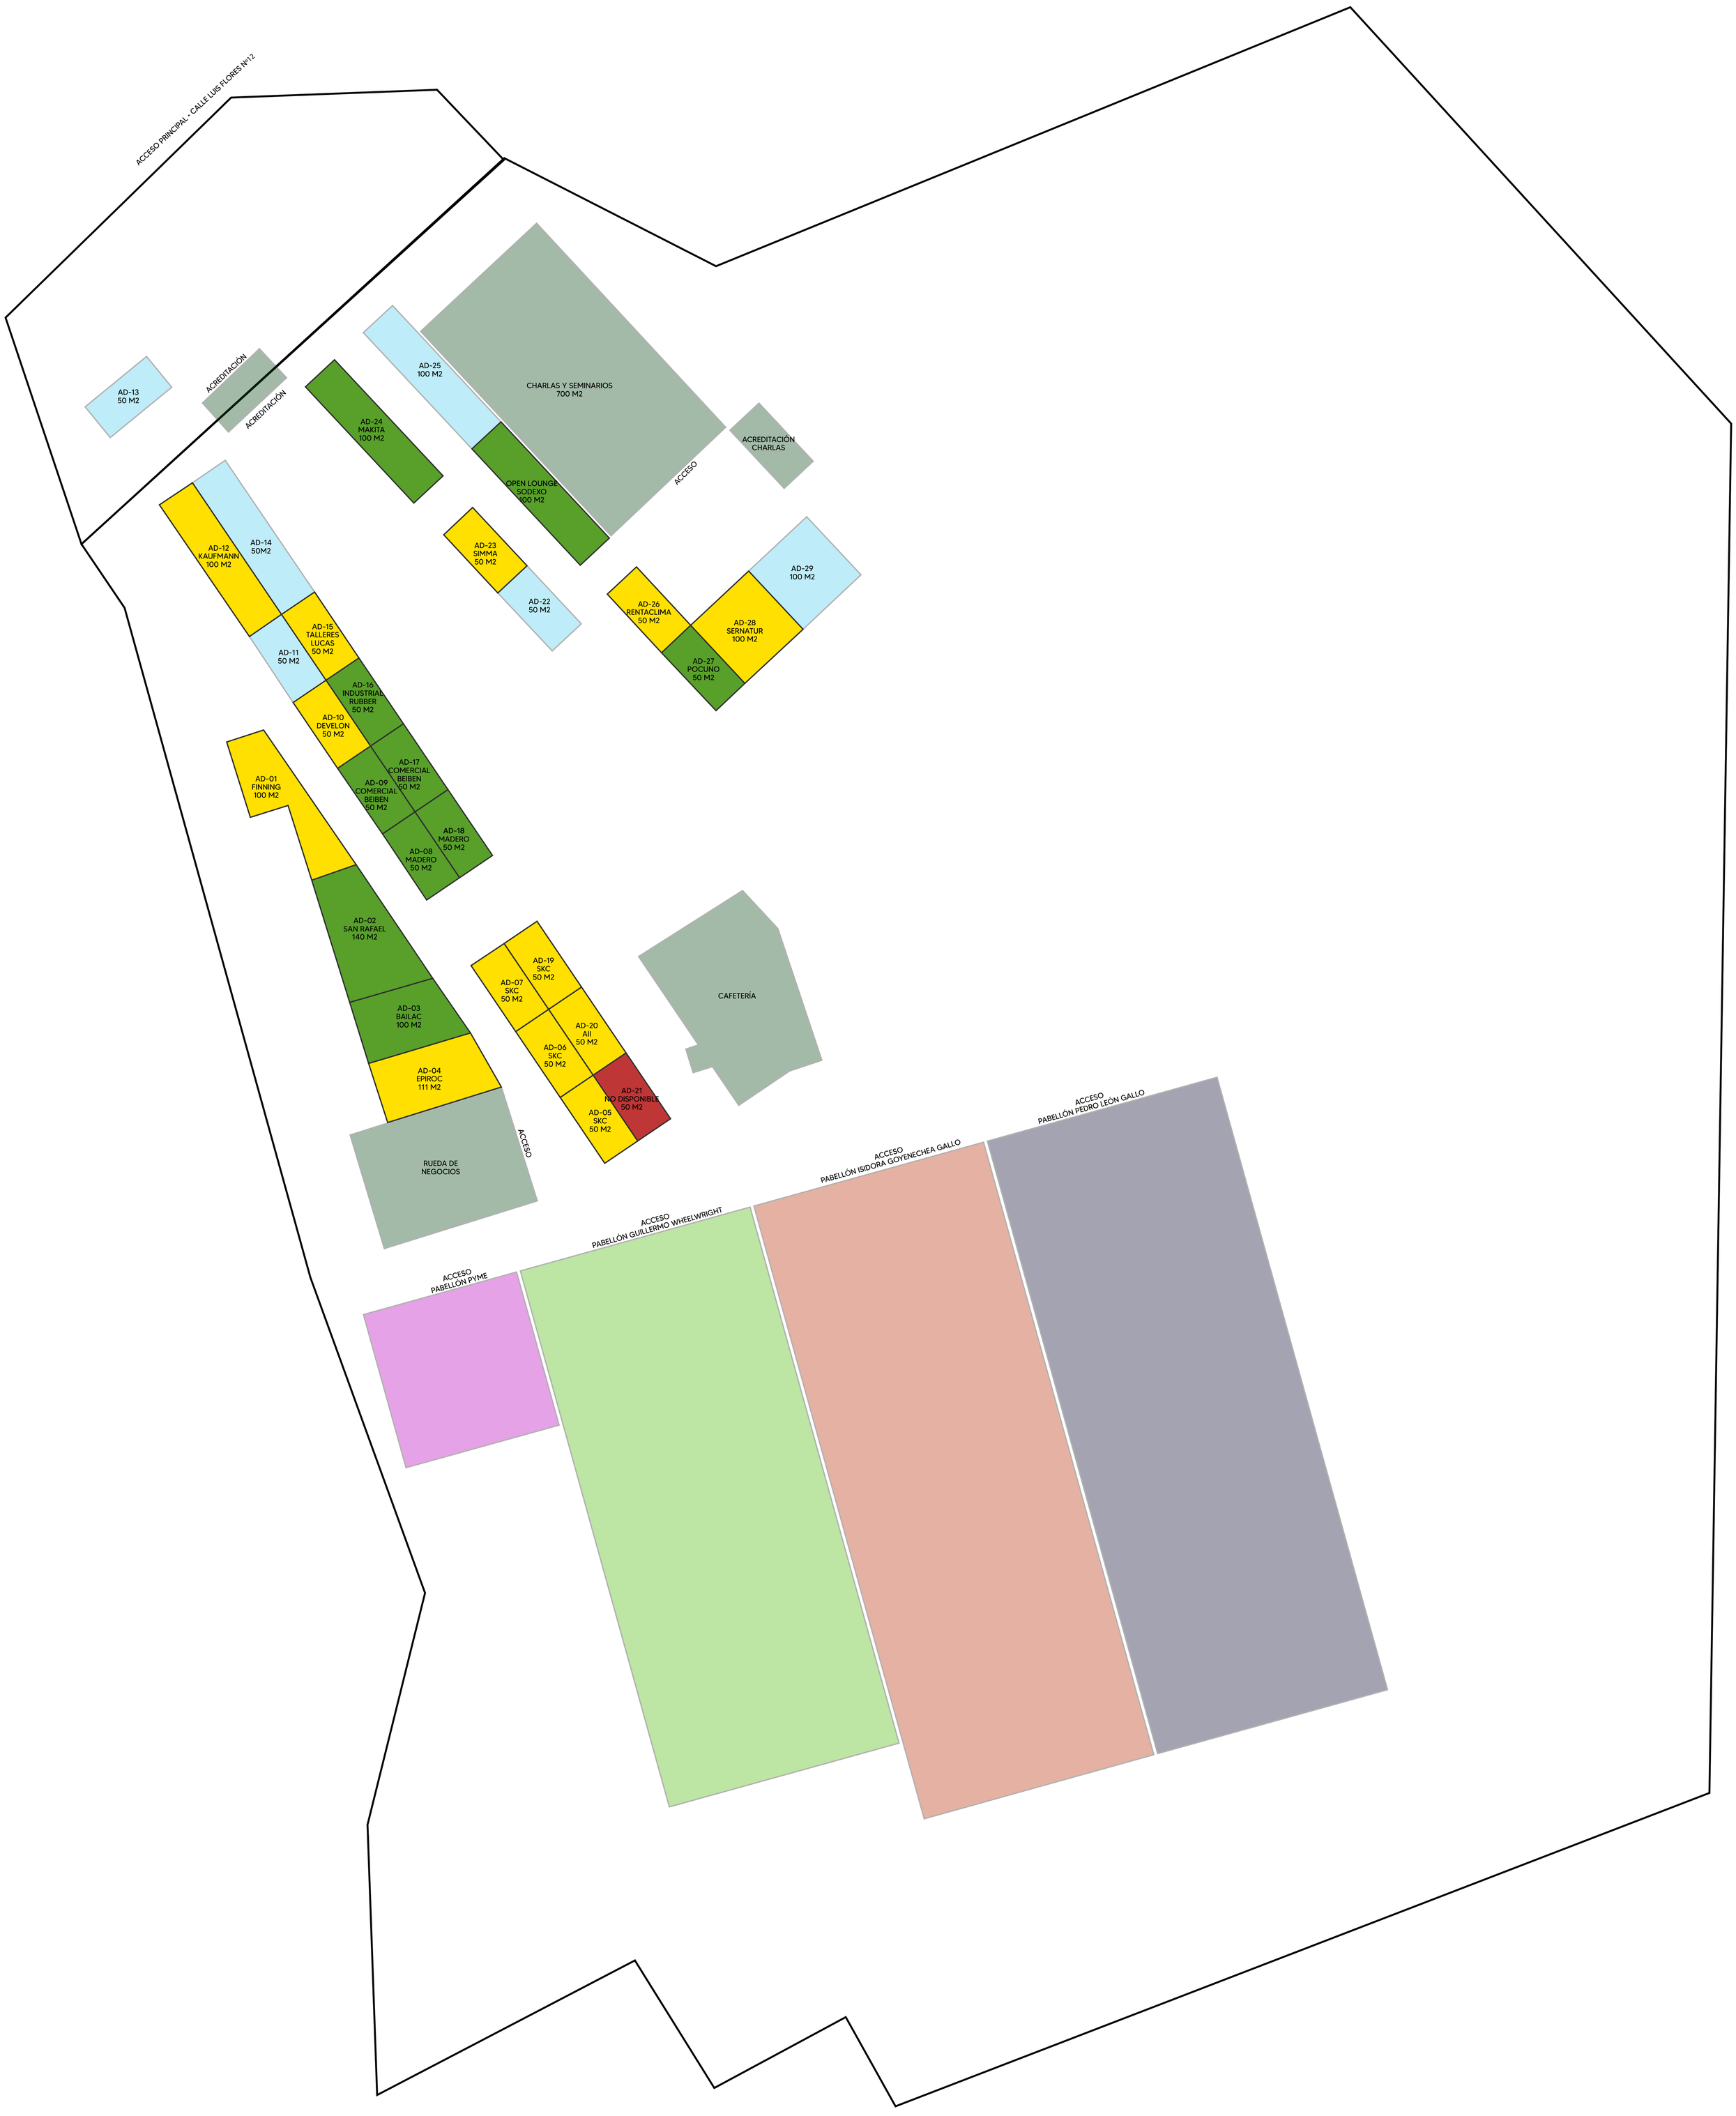
ACCESO PRINCIPAL - CALLE LUIS FLORES Nº12
AD-13
50 M2
ACREDITACIÓN
ACREDITACIÓN
AD-24
MAKITA
100 M2
AD-25
100 M2
CHARLAS Y SEMINARIOS
700 M2
ACREDITACIÓN
CHARLAS
OPEN LOUNGE
SODEXO
100 M2
ACCESO
AD-12
KAUFMANN
100 M2
AD-14
50M2
AD-23
SIMMA
50 M2
AD-22
50 M2
AD-29
100 M2
AD-26
RENTACLIMA
50 M2
AD-28
SERNATUR
100 M2
AD-27
POCUNO
50 M2
AD-15
TALLERES
LUCAS
50 M2
AD-11
50 M2
AD-16
INDUSTRIAL
RUBBER
50 M2
AD-10
DEVELON
50 M2
AD-17
COMERCIAL
BEIBEN
50 M2
AD-09
COMERCIAL
BEIBEN
50 M2
AD-18
MADERO
50 M2
AD-08
MADERO
50 M2
AD-01
FINNING
100 M2
AD-02
SAN RAFAEL
140 M2
AD-03
BAILAC
100 M2
AD-04
EPIROC
111 M2
RUEDA DE
NEGOCIOS
ACCESO
AD-19
SKC
50 M2
AD-07
SKC
50 M2
AD-20
AII
50 M2
AD-06
SKC
50 M2
AD-21
NO DISPONIBLE
50 M2
AD-05
SKC
50 M2
CAFETERÍA
ACCESO
PABELLÓN PEDRO LEÓN GALLO
ACCESO
PABELLÓN ISIDORA GOYENECHEA GALLO
ACCESO
PABELLÓN GUILLERMO WHEELWRIGHT
ACCESO
PABELLÓN PYME